


# 体育館（アミノバリューホール）

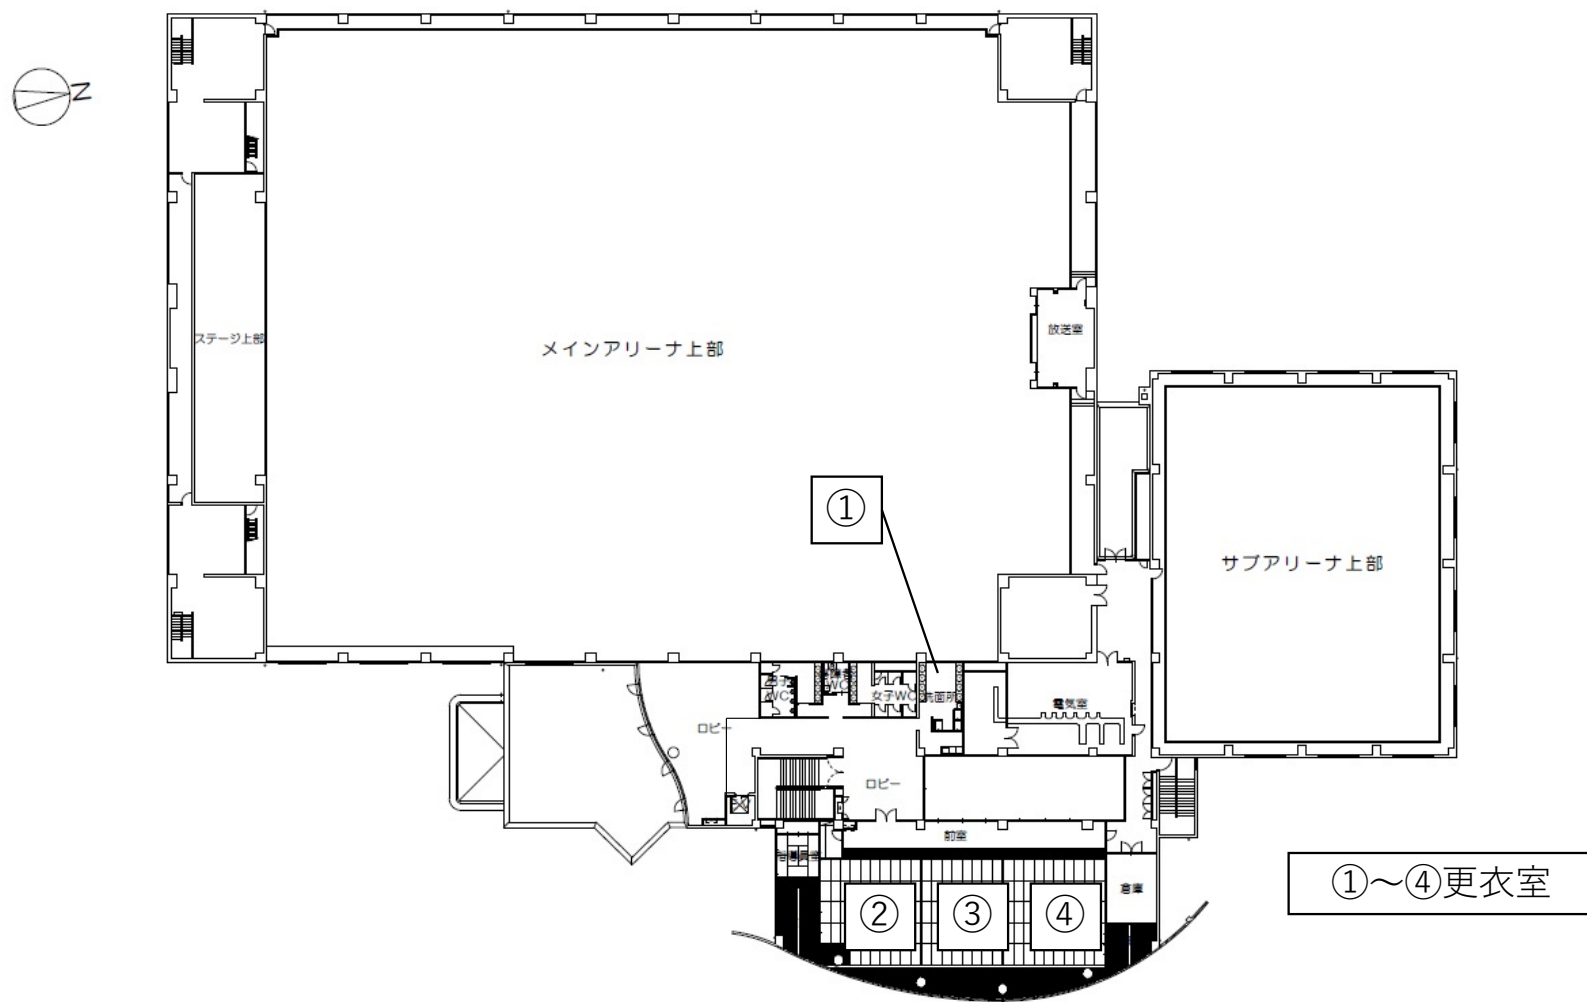

3階平面図 S=1/500